


改修工事完了後の区画図


1	2	3	4	5	6	7	8	9	10	11	12	13	14	15	16	17	18	19	20	21	22	23	24	25	26	27	28
---	---	---	---	---	---	---	---	---	----	----	----	----	----	----	----	----	----	----	----	----	----	----	----	----	----	----	----

城北ビル

鳥取市松並町2丁目160番地

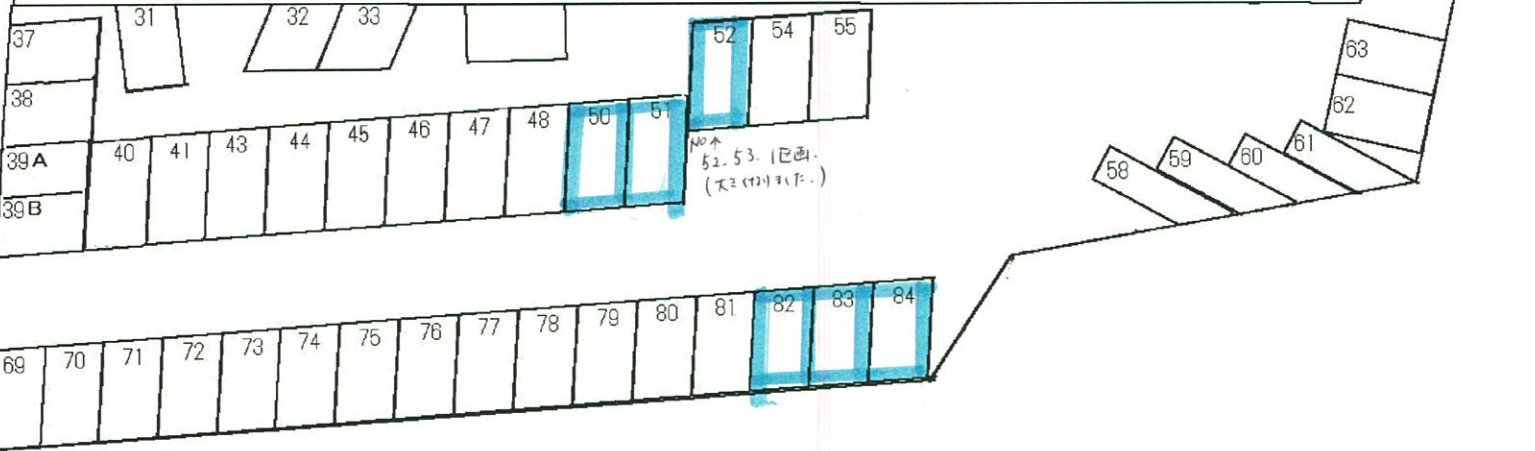

B	C	D	E	F	G	H	I
ロ	ハ	ニ	ホ	ヘ	ト	チ	リ
倉 庫							

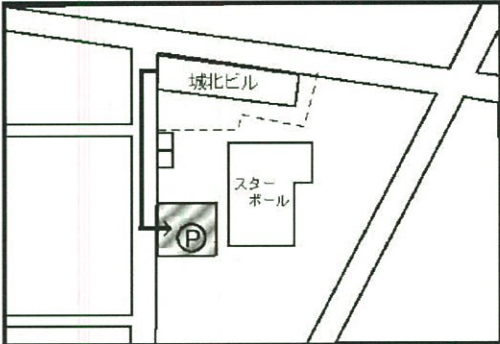

鳥取市松並町2丁目165番地

区画が移動している場合がありますので、
 工事完了後は、駐車区画を図面でご確認頂い
 た上で、駐車をお願い致します。